

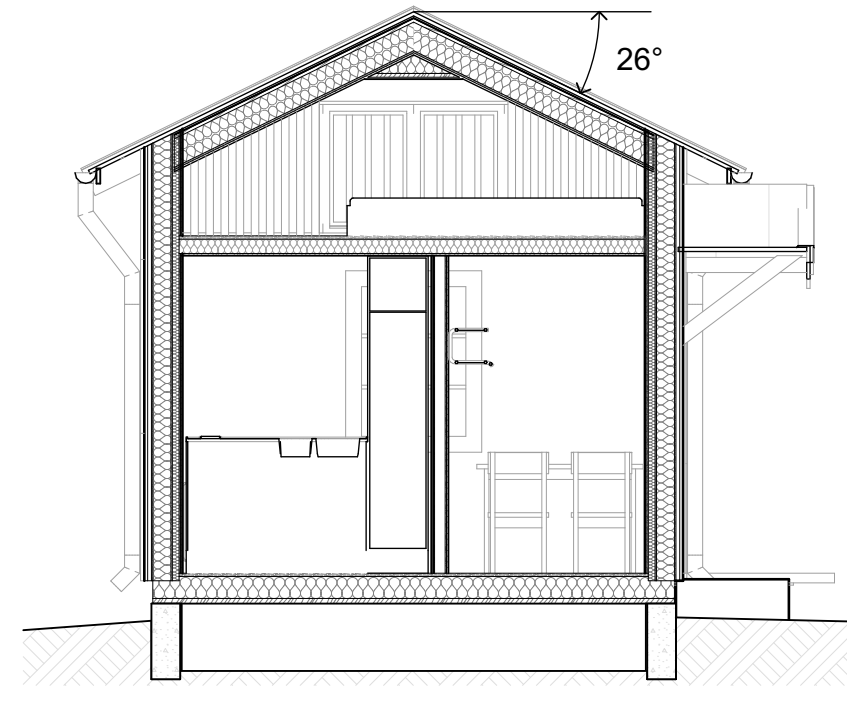
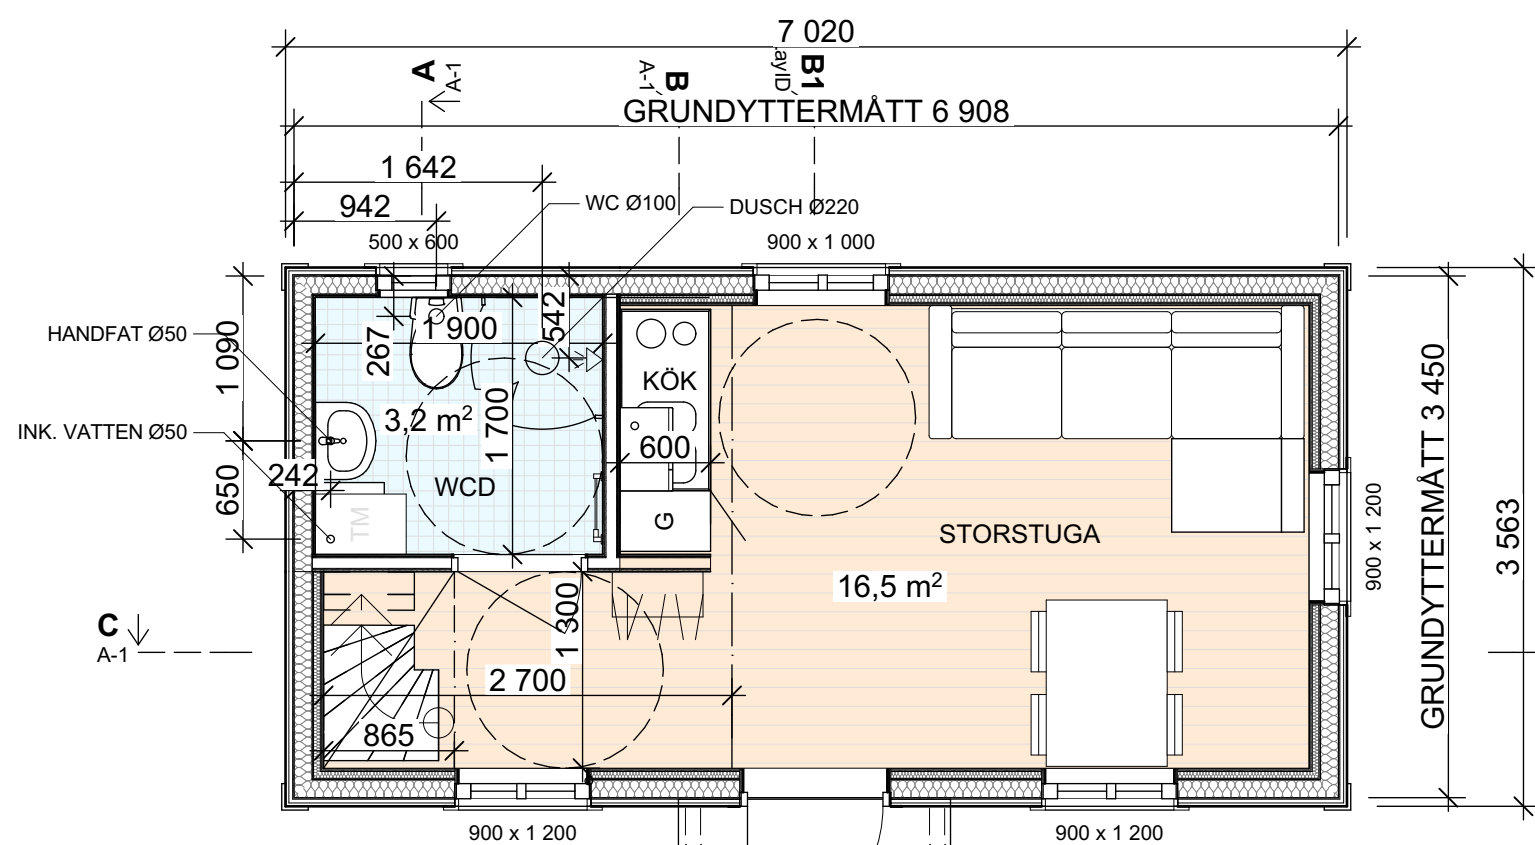
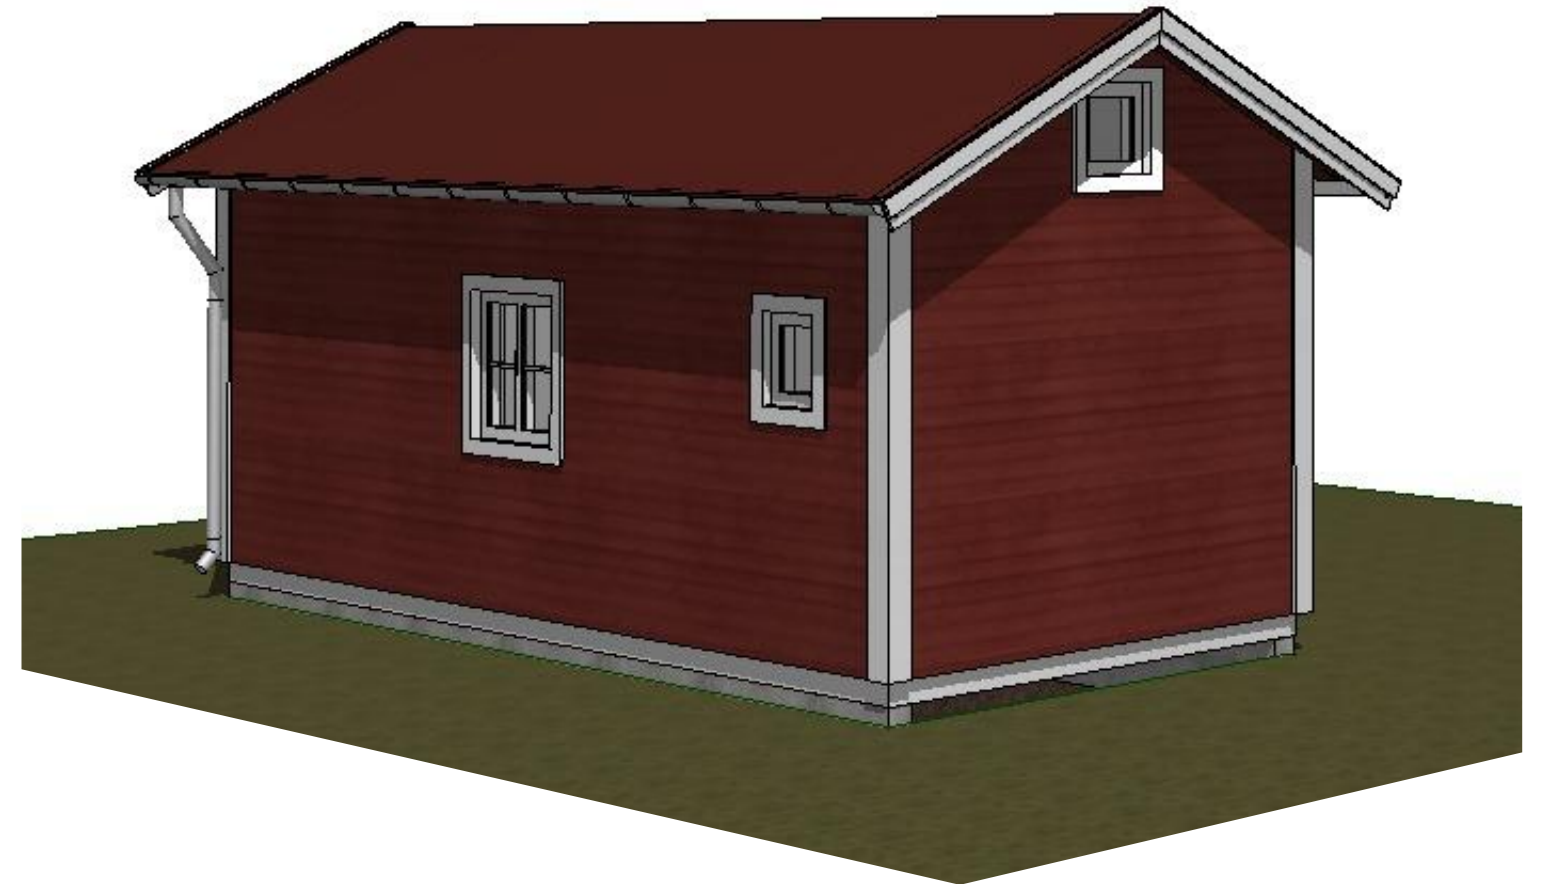



SEKTION A-A  
A1 - 1:50

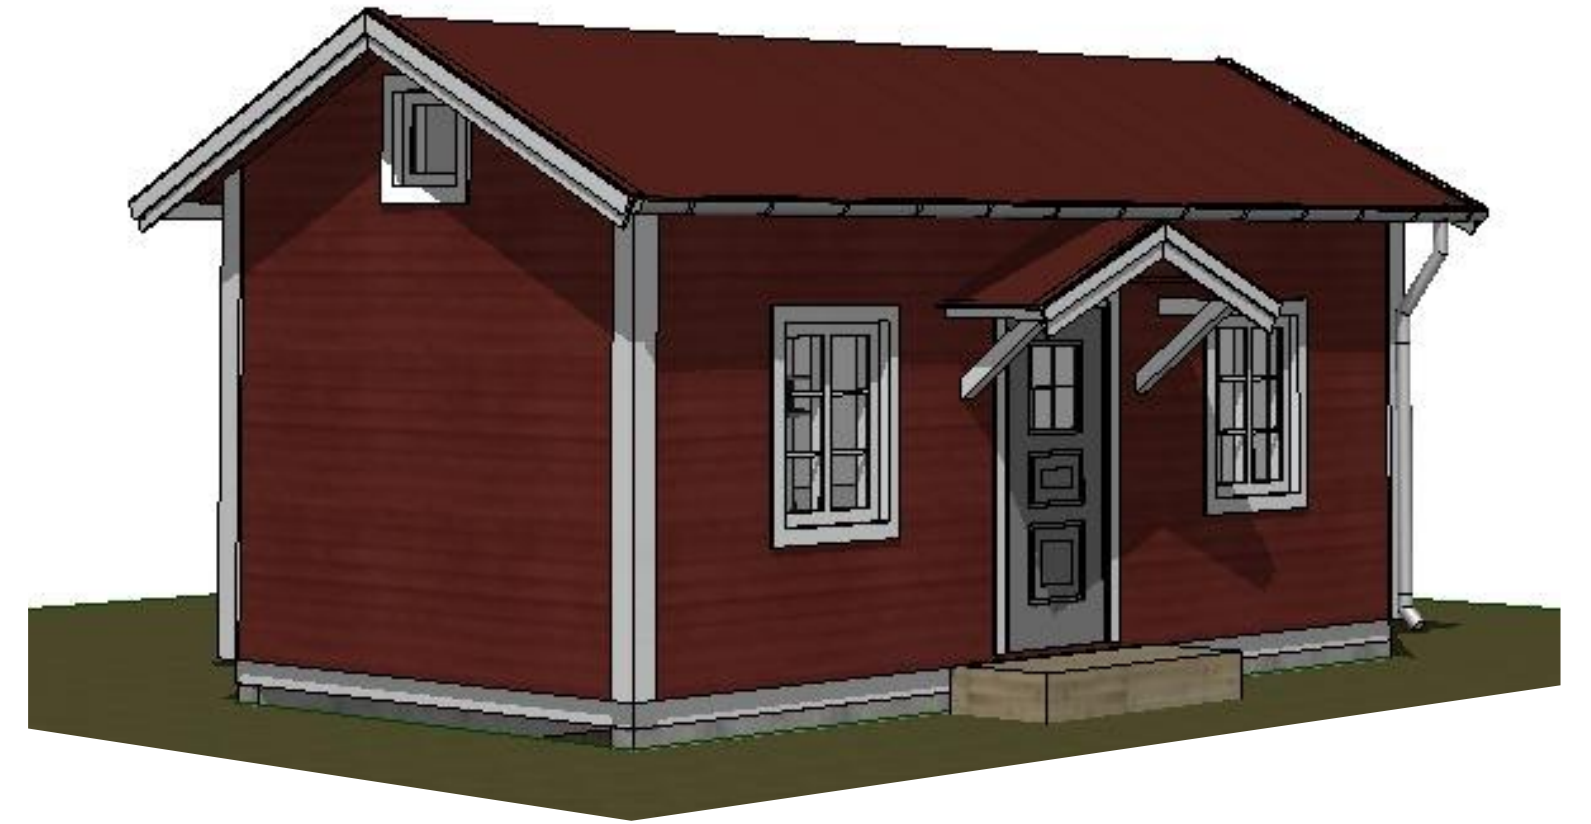


SEKTION B-B  
A1 - 1:50

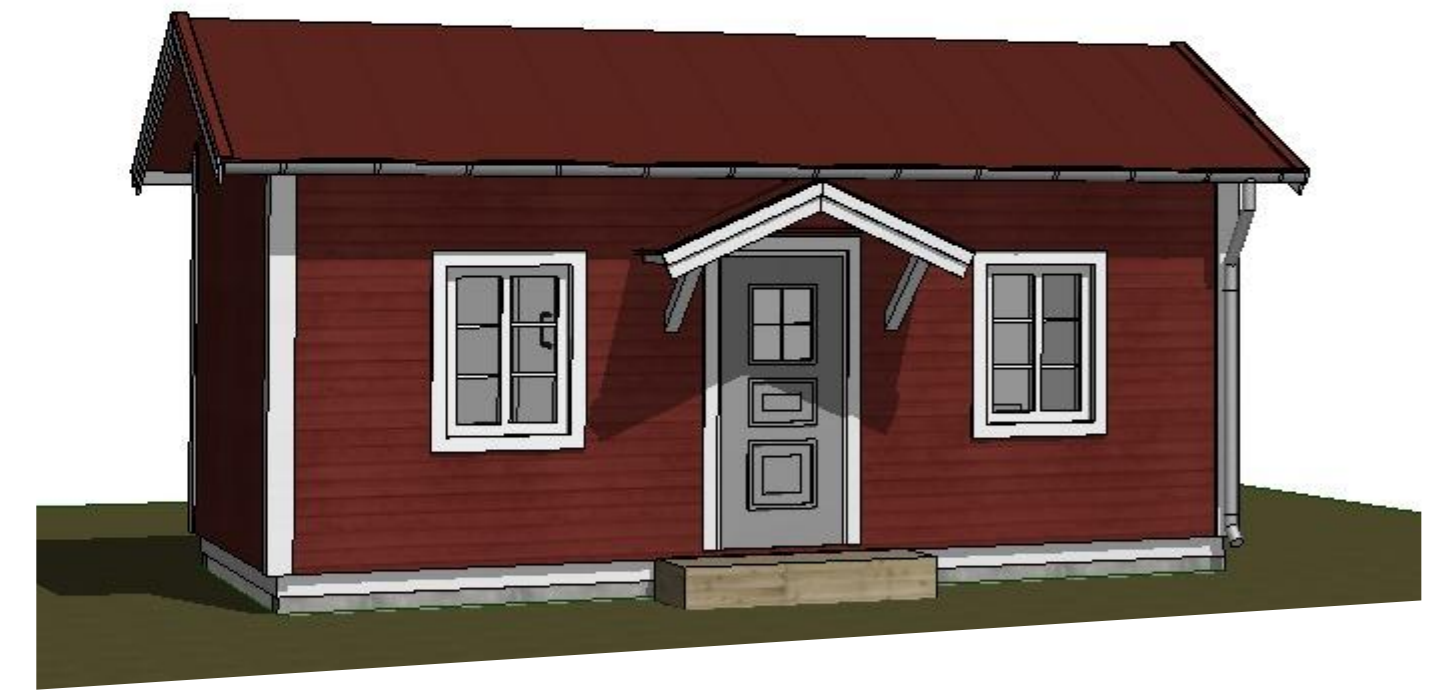


PLAN 1  
A1 - 1:50

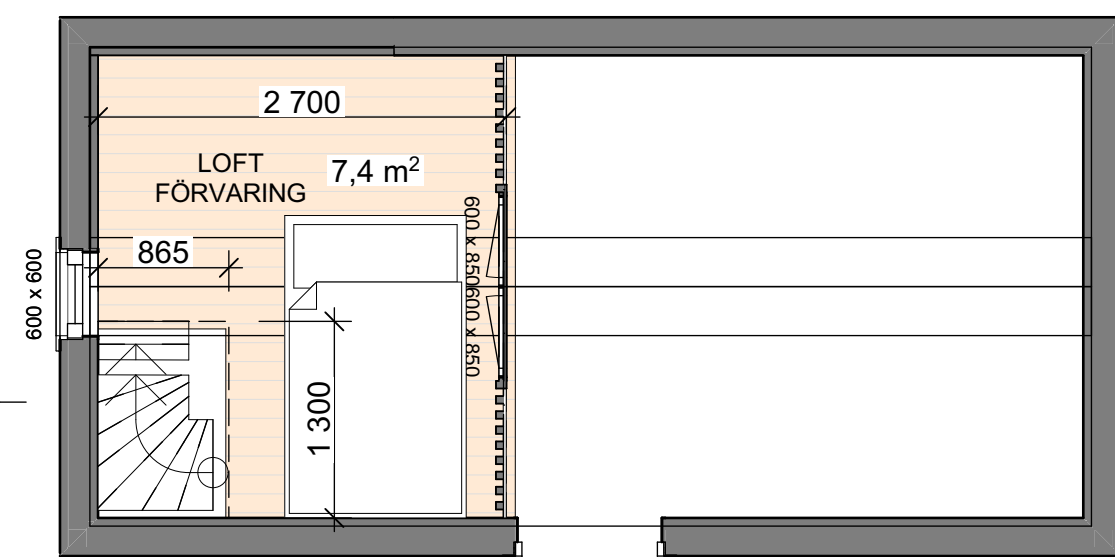


PLAN 2  
A1 - 1:50

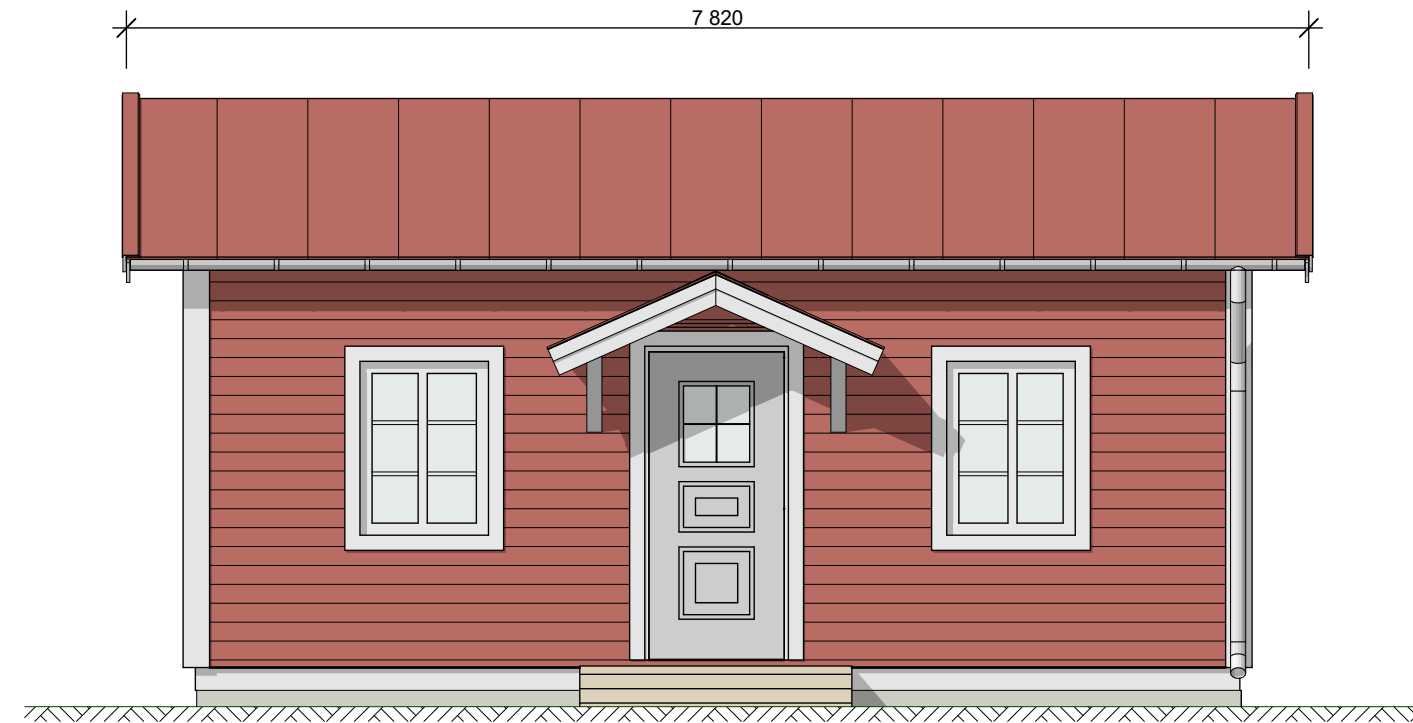


FASAD MOT NORDVÄST  
A1 - 1:50

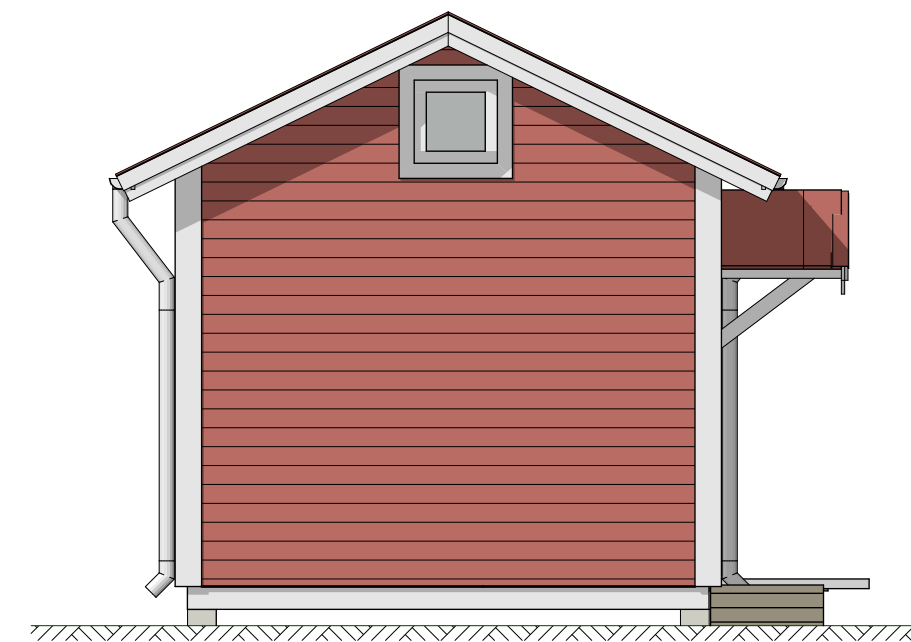


FASAD MOT NORDÖST  
A1 - 1:50

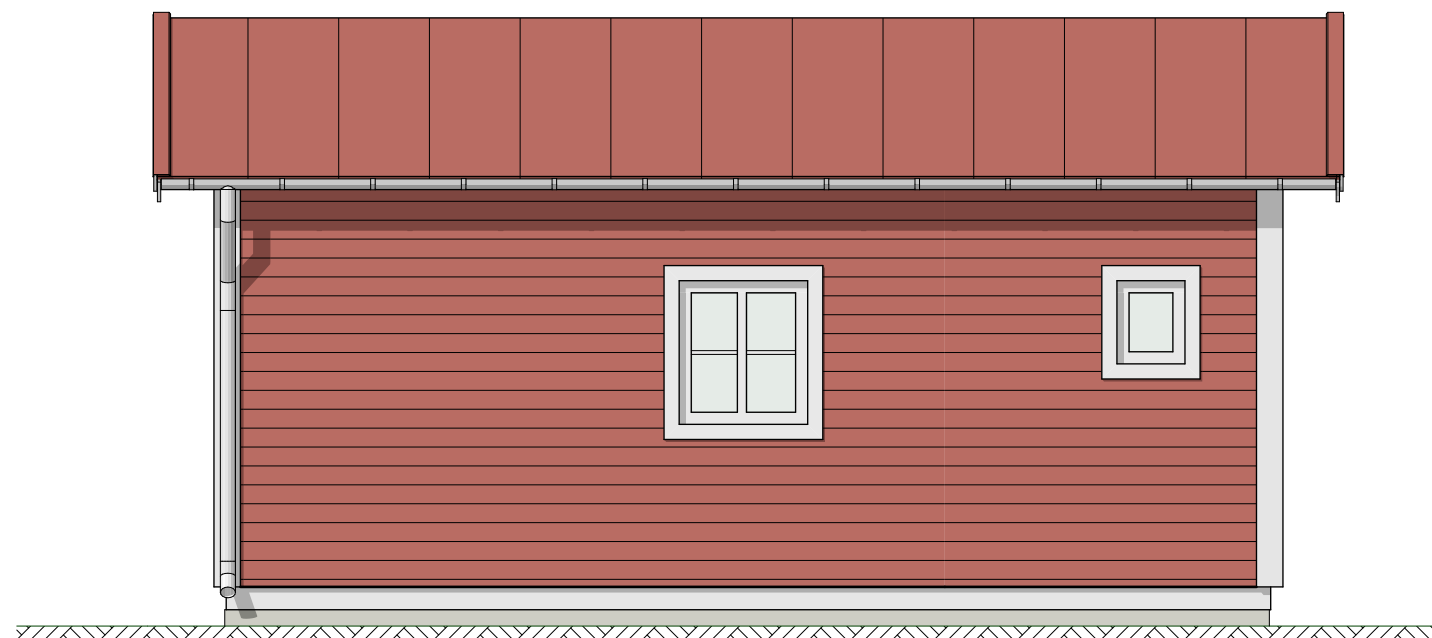

FASAD MOT SYDVÄST  
A1 - 1:50

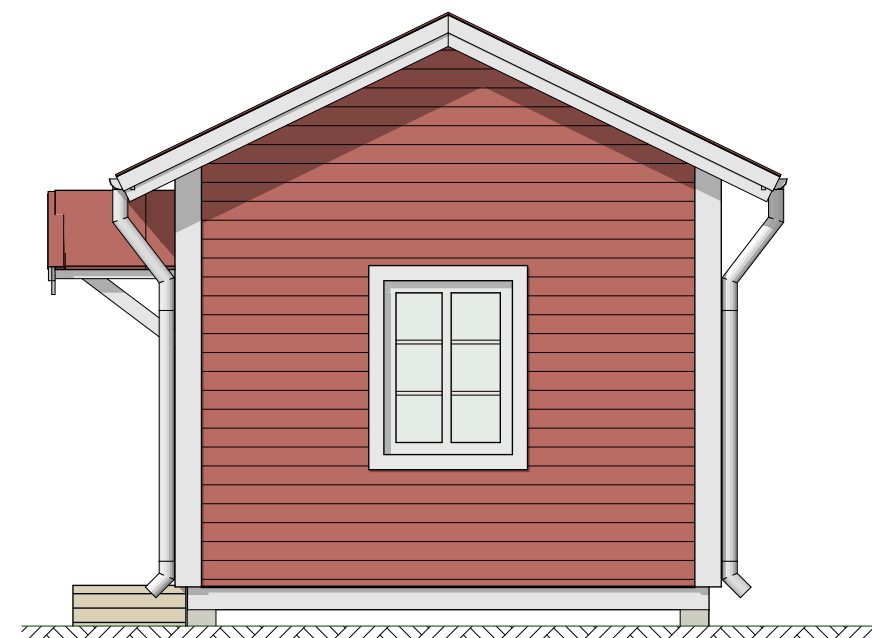

FASAD MOT SYDVÄST  
A1 - 1:50

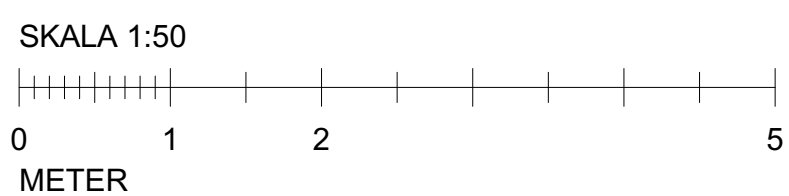

BET	ANT	ÄNDRING AVSER	DATUM	SIGN
FÖRSLAGSHANDLING				
<div><div></div><div><b>TOMOKU</b> <b>HUS</b></div><div></div></div>				
UPPDRAG NR	RTAD AV		HANDLAGGARE	
DATUM	ANSVARIG			
2022-11-08				
NYBYGGNAD ATTEFALLSBYGGNAD				
PLANER, FASADER & SEKTION				
SKALA	NUMMER			BET
A1 - 1:50	<b>A-1</b>			
A3 - 1:100				