

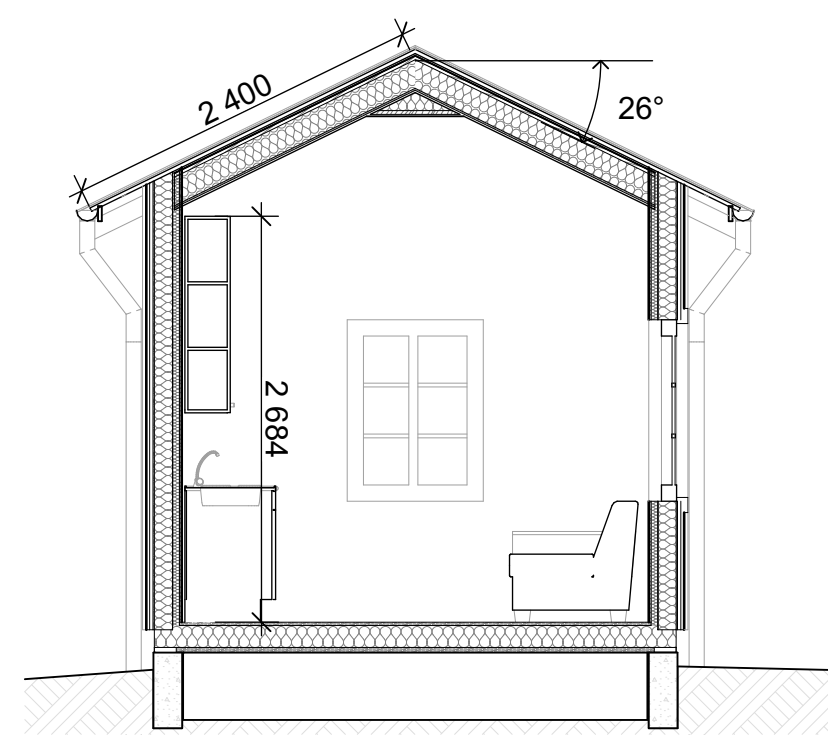
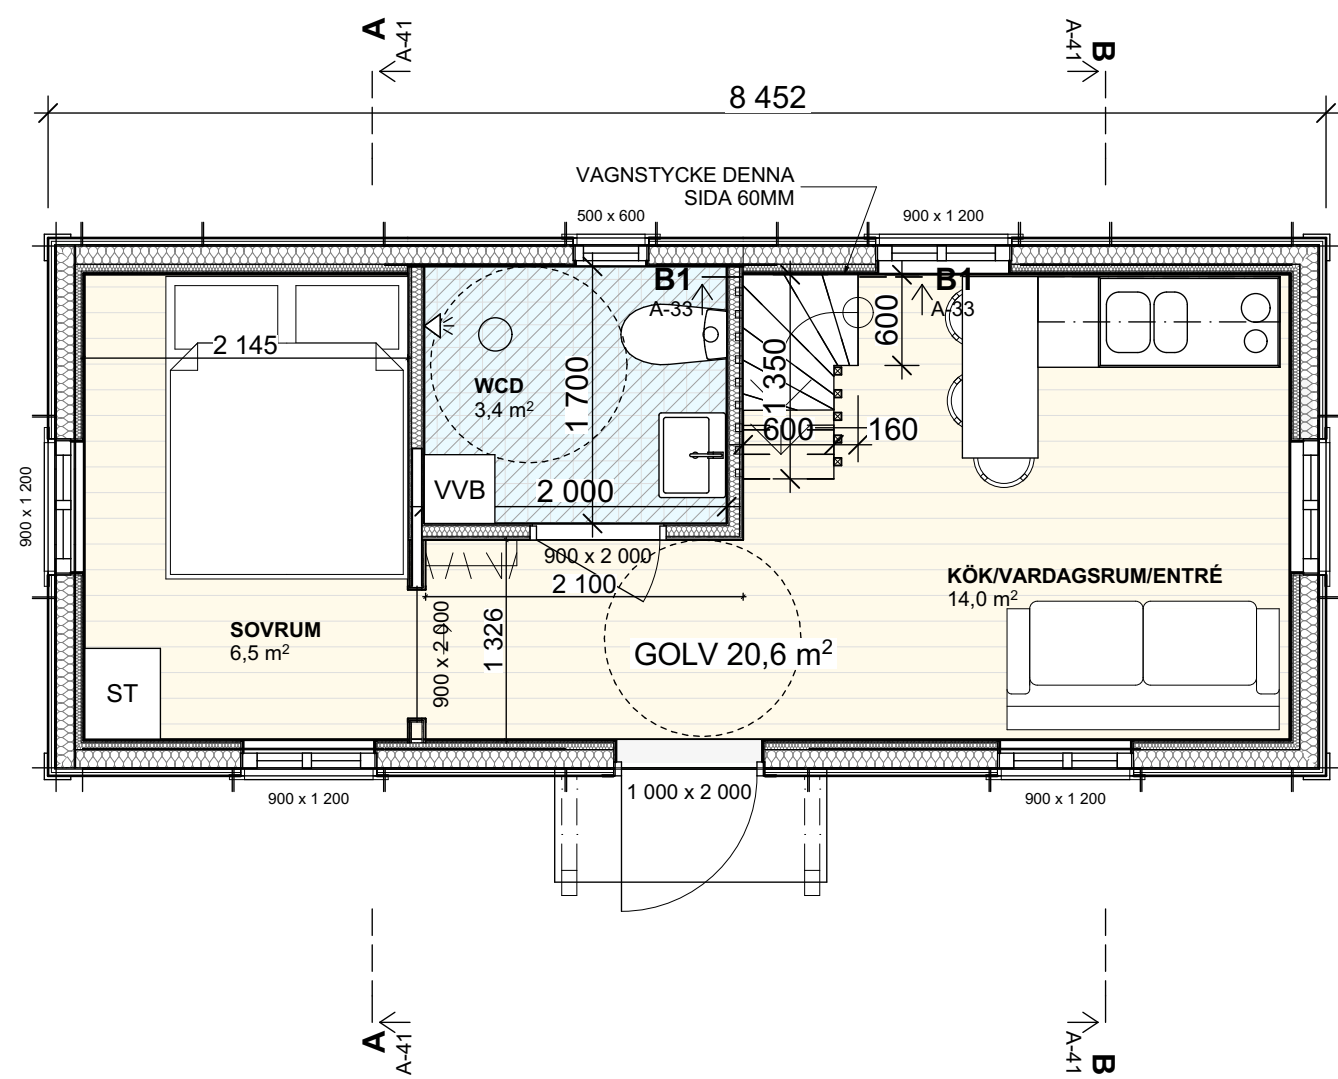



SEKTION A-A
A1 - 1:50

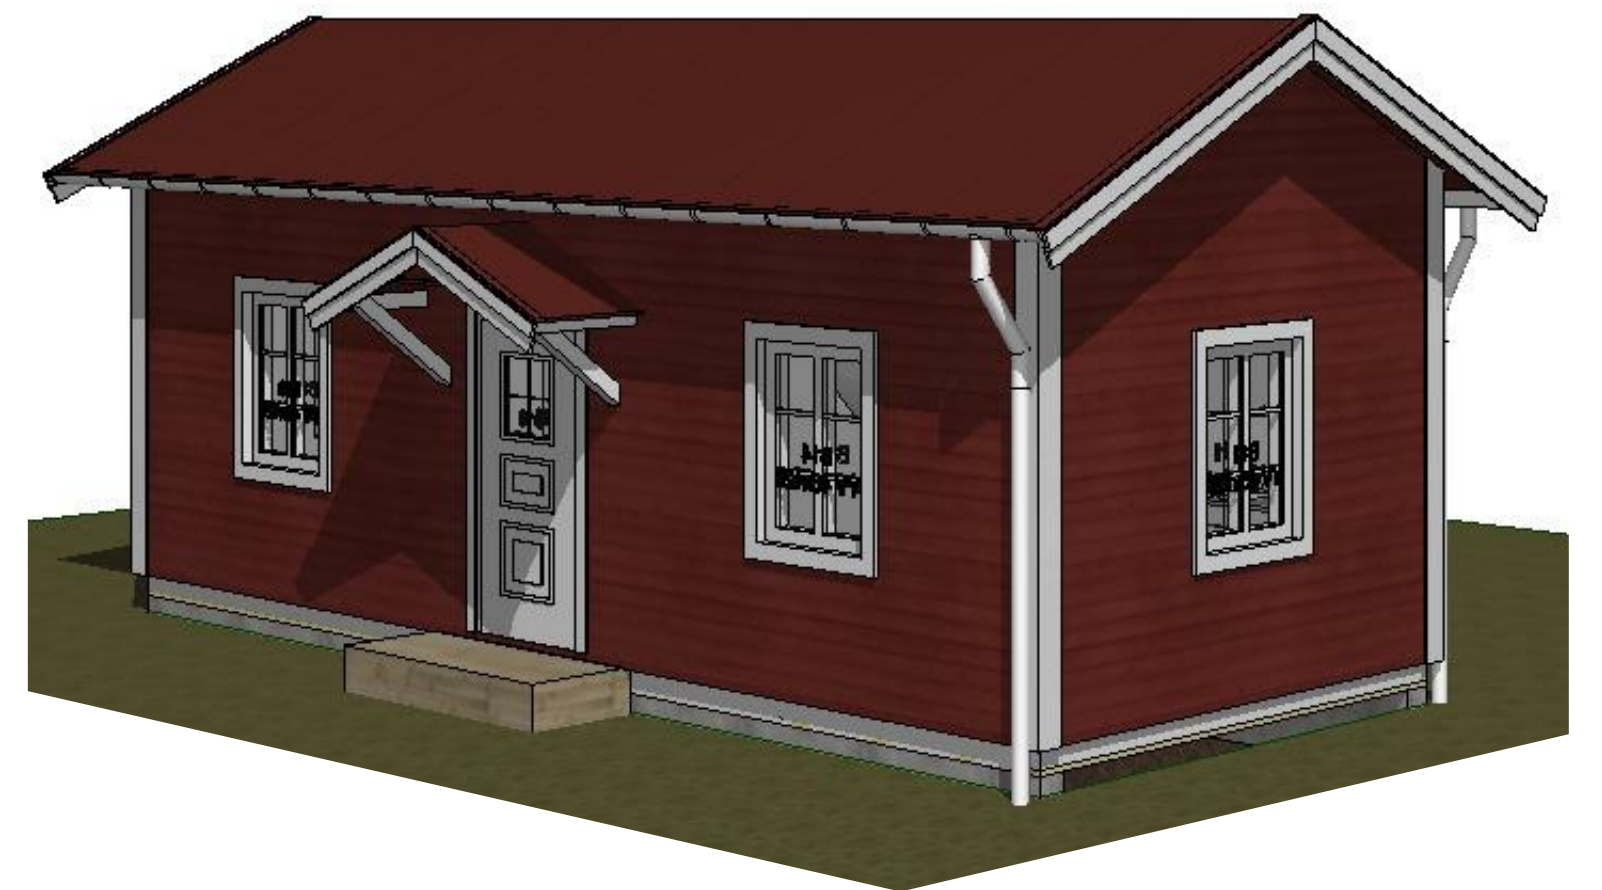


SEKTION B-B
A1 - 1:50

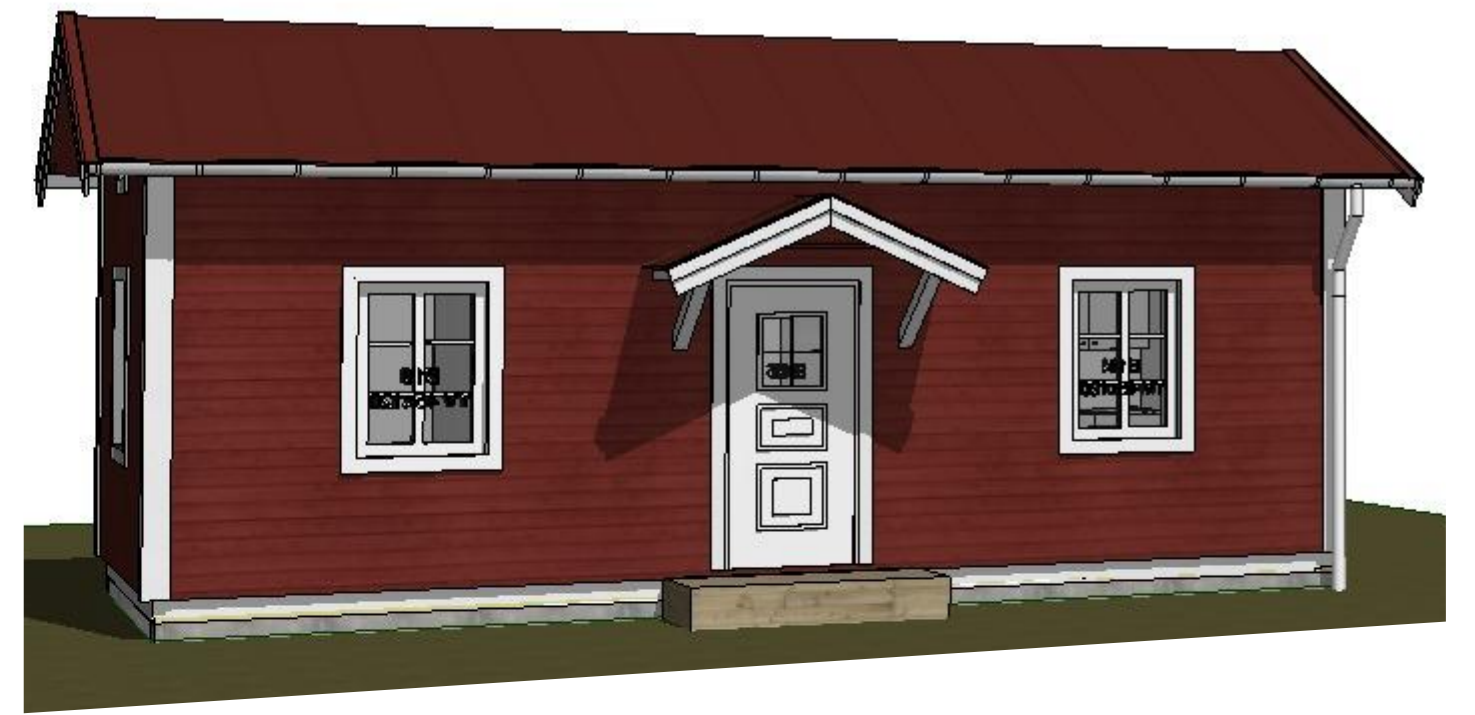


PLAN 1
A1 - 1:50

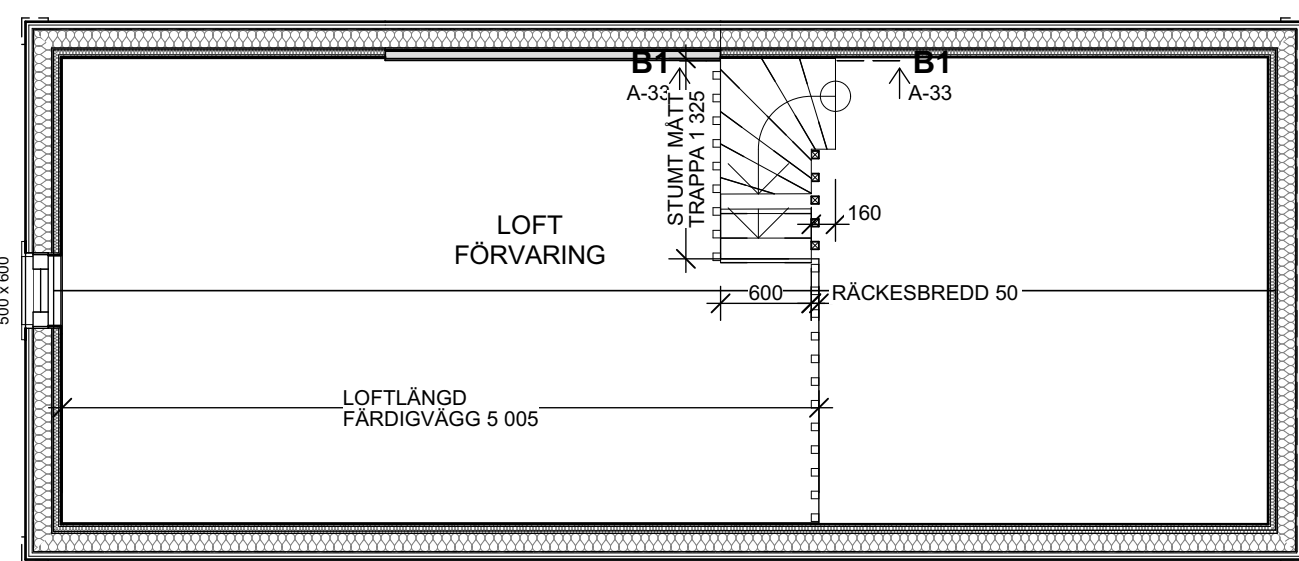


PLAN 2
A1 - 1:50

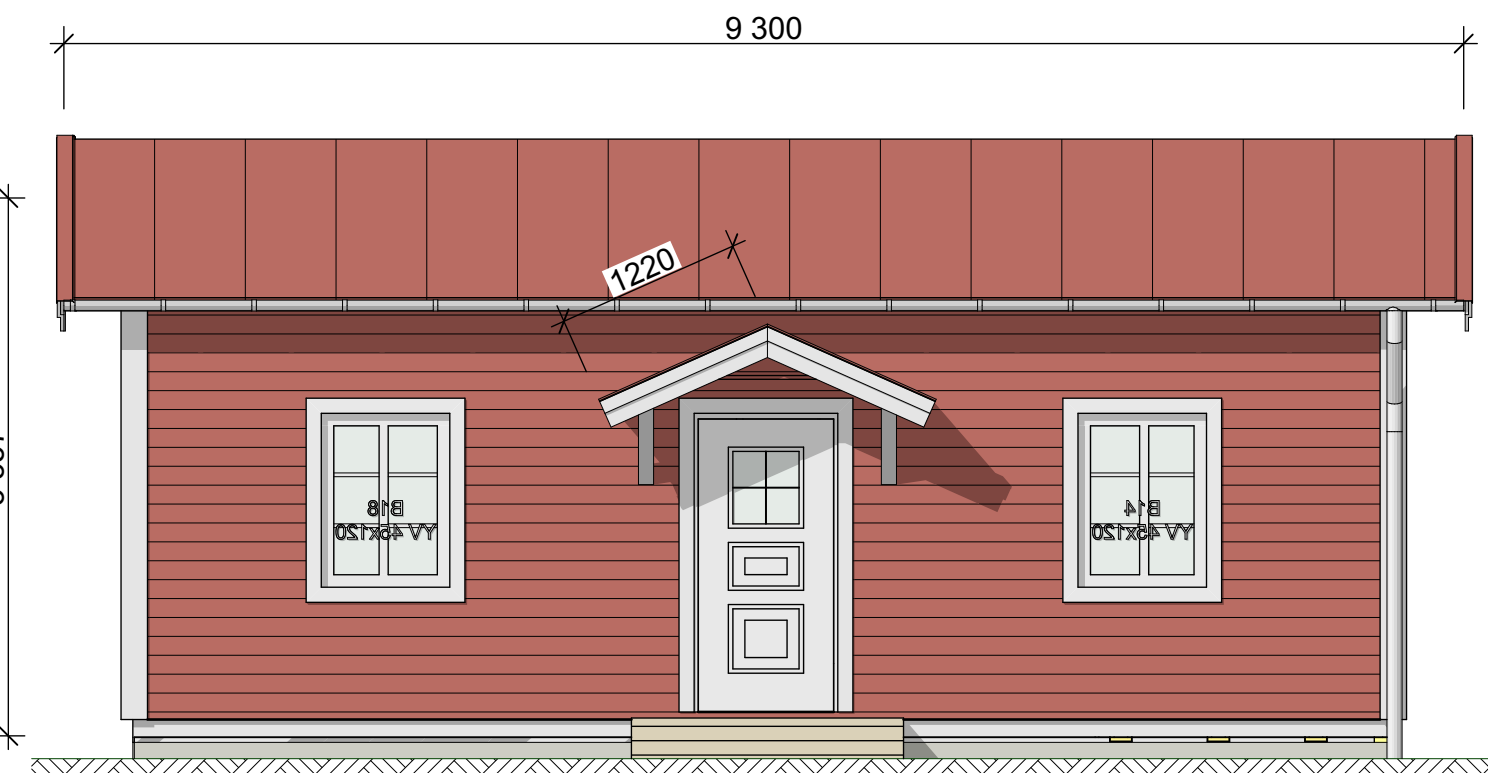


FASAD MOT NORDVÄST
A1 - 1:50

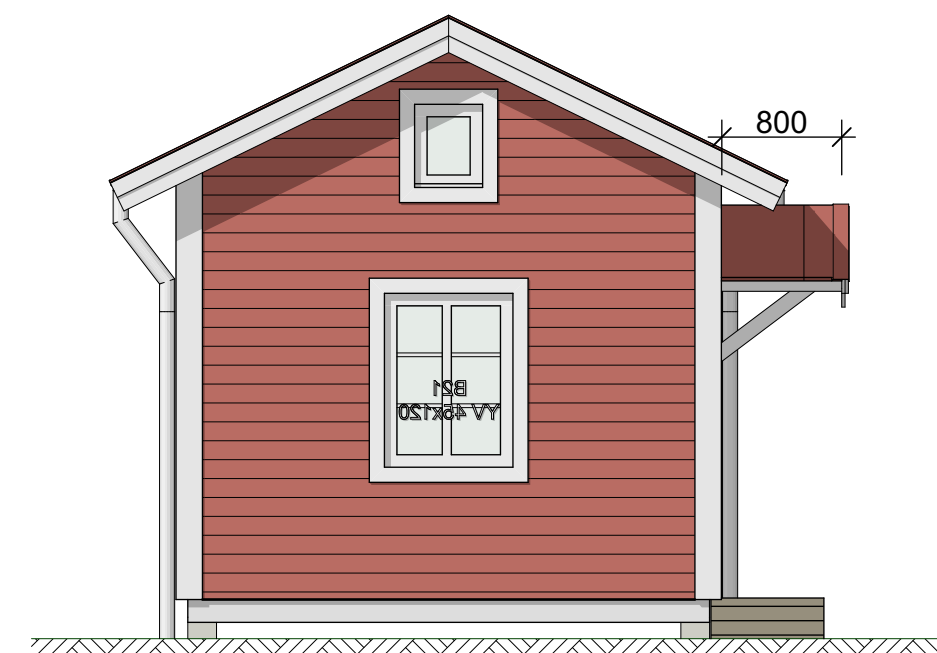

FASAD MOT NORDÖST
A1 - 1:50

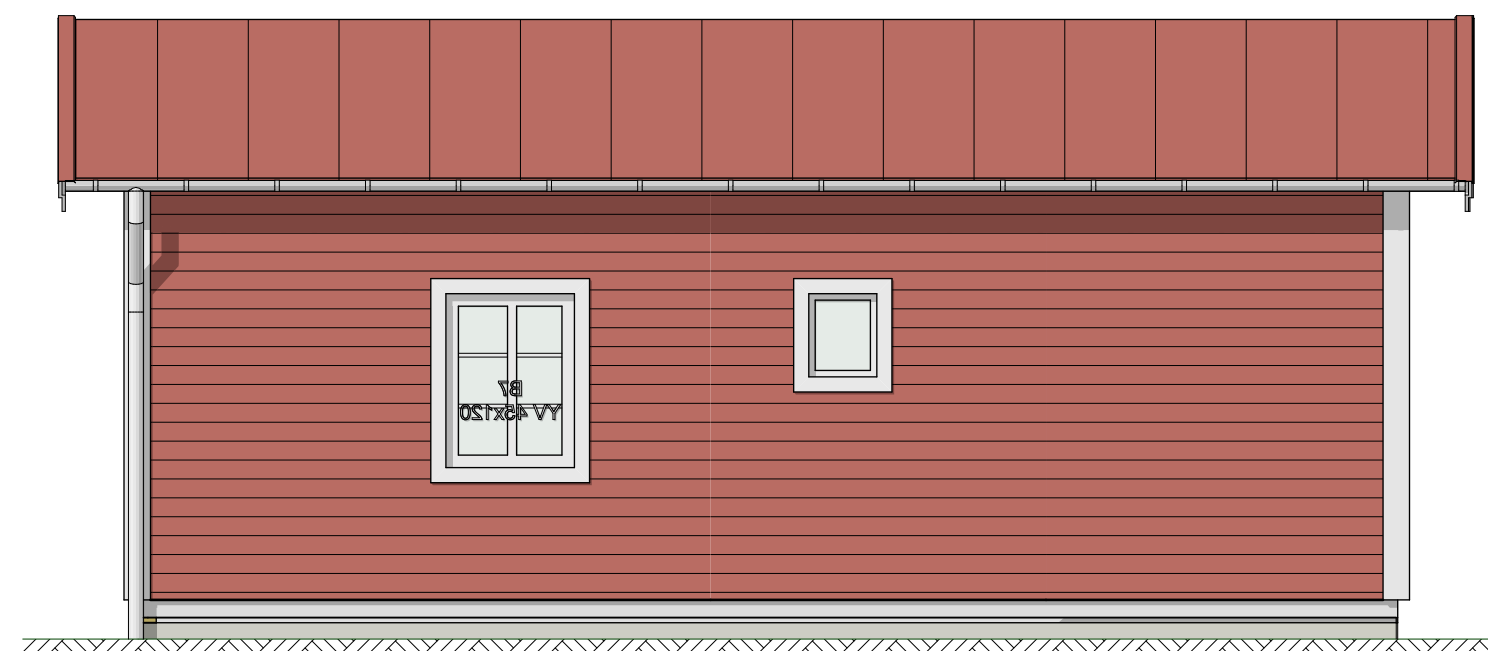

FASAD MOT SYDVÄST
A1 - 1:50

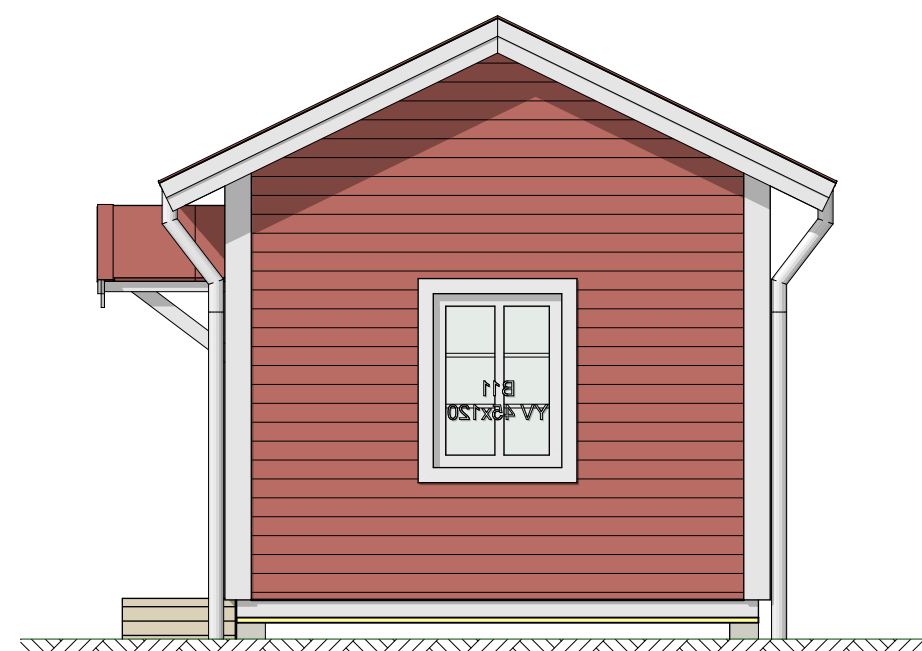

FASAD MOT SYDVÄST
A1 - 1:50

BET	ANT	ÄNDRING AVSER	DATUM	SIGN
PRODUKTIONSHANDLING				
HELGBO 30m ²				
<div><div></div><div>TOMOKU HUS</div></div>				
UPPDRAG NR	RITAD AV		HANDLAGGARE	
DATUM	ANSVARIG			
2022-11-16				
NYBYGGNAD VISNINGSHUS				
PLANER, FASADER & SEKTION				
SKALA	NUMMER			BET
A1 - 1:50	A-41			
A3 - 1:100				